



Via Fratelli Cervi 9,
20055 Vimodrone (MI)



www.dodacostruzioni.it


O A
S I

www.oasiarchitects.com




Caratteristiche principali:

- Alto risparmio energetico
- Classe energetica A4
- Riscaldamento e raffrescamento a pavimento
- Riscaldamento centralizzato con controllo remoto
- Tapparelle centralizzate
- No gas

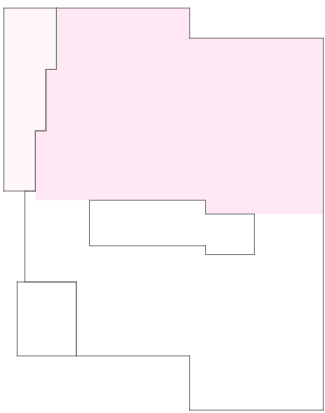

piano tipo

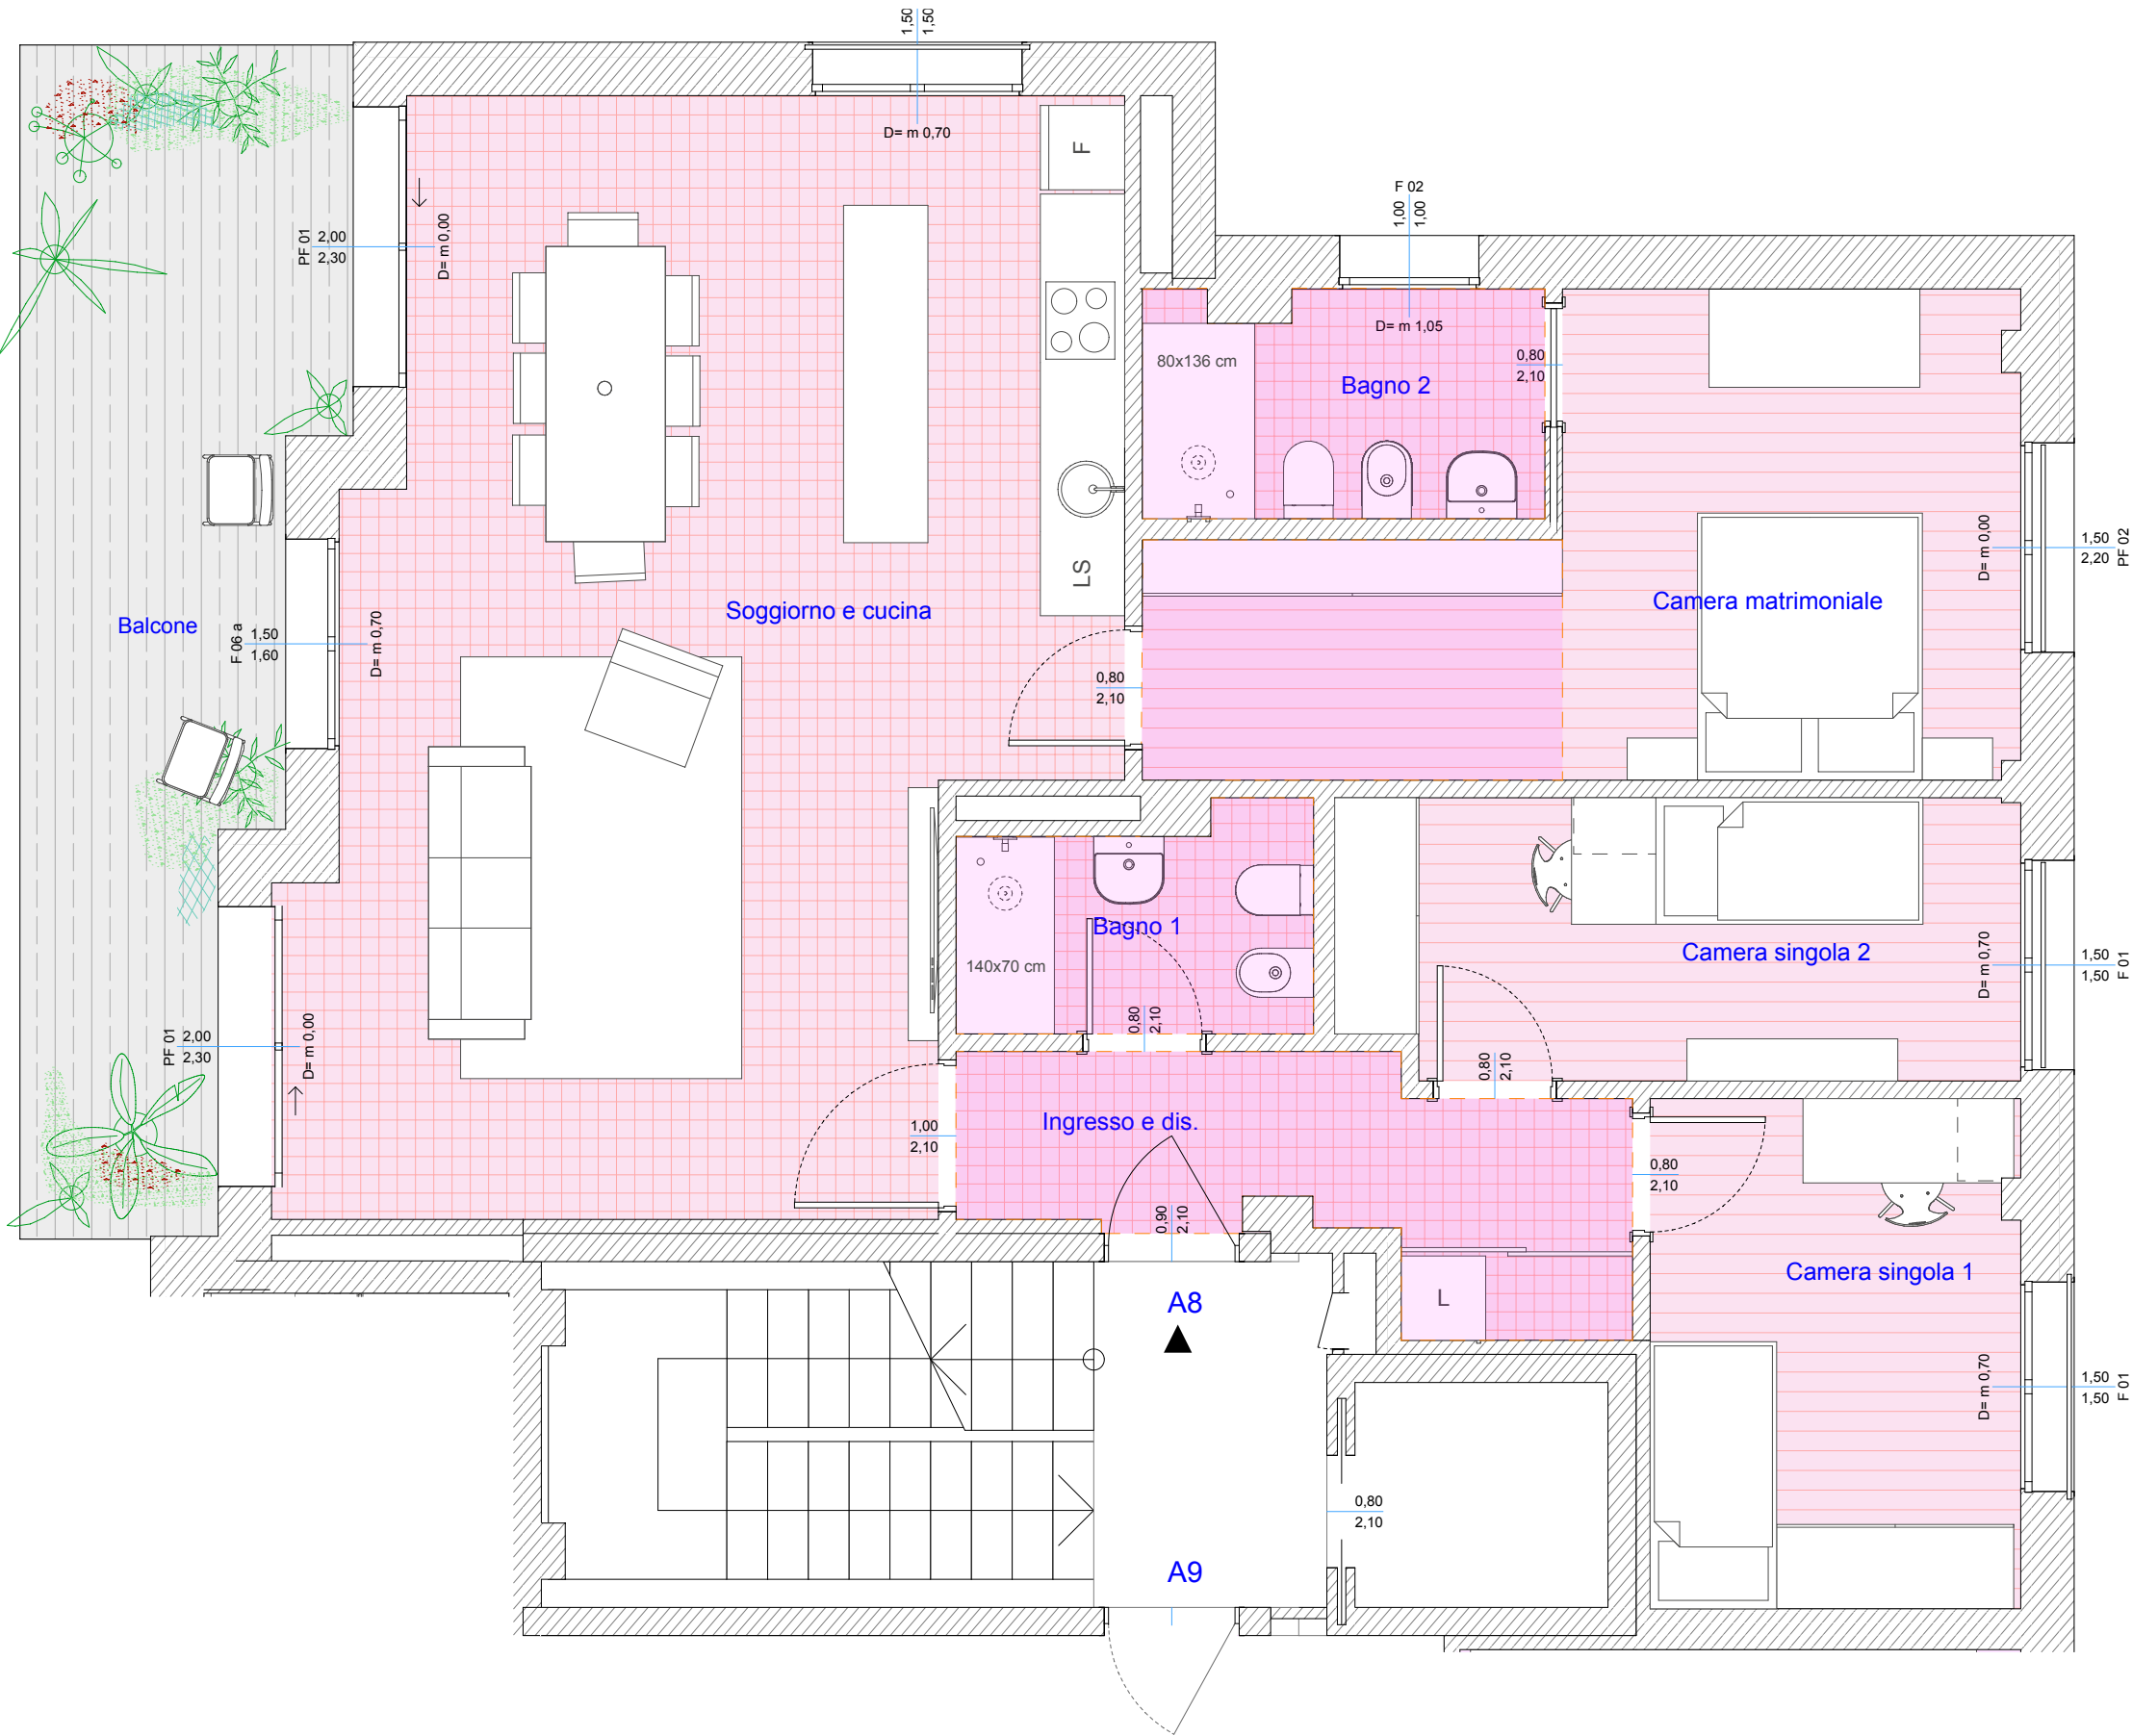

3.

Pianta Piano Terzo

1:50

O A
S I

O A S I Architects
Via Sant'Ambrogio 4, 21052 - Busto Arsizio (VA)
+ 39 0331 07 26 55 — info@oasiarchitects.com

Progetto definitivo

Condominio I° Maggio

Via I° Maggio n. 5, 20055 Vimodrone (MI)

CLIENTE

Me Home s.r.l.

Via Fratelli Cervi 9 20055 Vimodrone (MI)

PROGETTISTA

OASI architects Arch. Pietro Ferrario

Via Sant'Ambrogio 4, Busto Arsizio (VA)

A8 Piano Terzo

Scala 1:50
Formato A3
Data 15/10/24

Rev.

IN OTTEMPERANZA ALLA LEGGE SUL COPYRIGHT
QUESTI DISEGNI NON POSSONO ESSERE RIPRODOTTI O
DIVULGATI A TERZE PARTI SENZA IL NOSTRO
CONSENSO - COMPETENZA DEL TRIBUNALE DI BUSTO
ARSIIZIO



Via Fratelli Cervi 9,
20055 Vimodrone (MI)



www.dodacostruzioni.it


O A
S I

www.oasiarchitects.com




Caratteristiche principali:

- Alto risparmio energetico
- Classe energetica A4
- Riscaldamento e raffrescamento a pavimento
- Riscaldamento centralizzato con controllo remoto
- Tapparelle centralizzate
- No gas

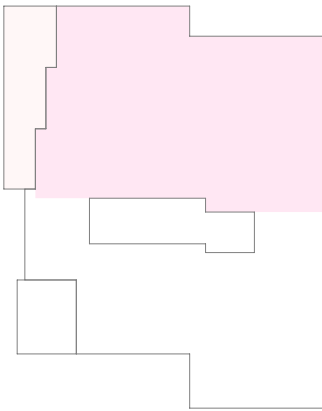

piano tipo

3.

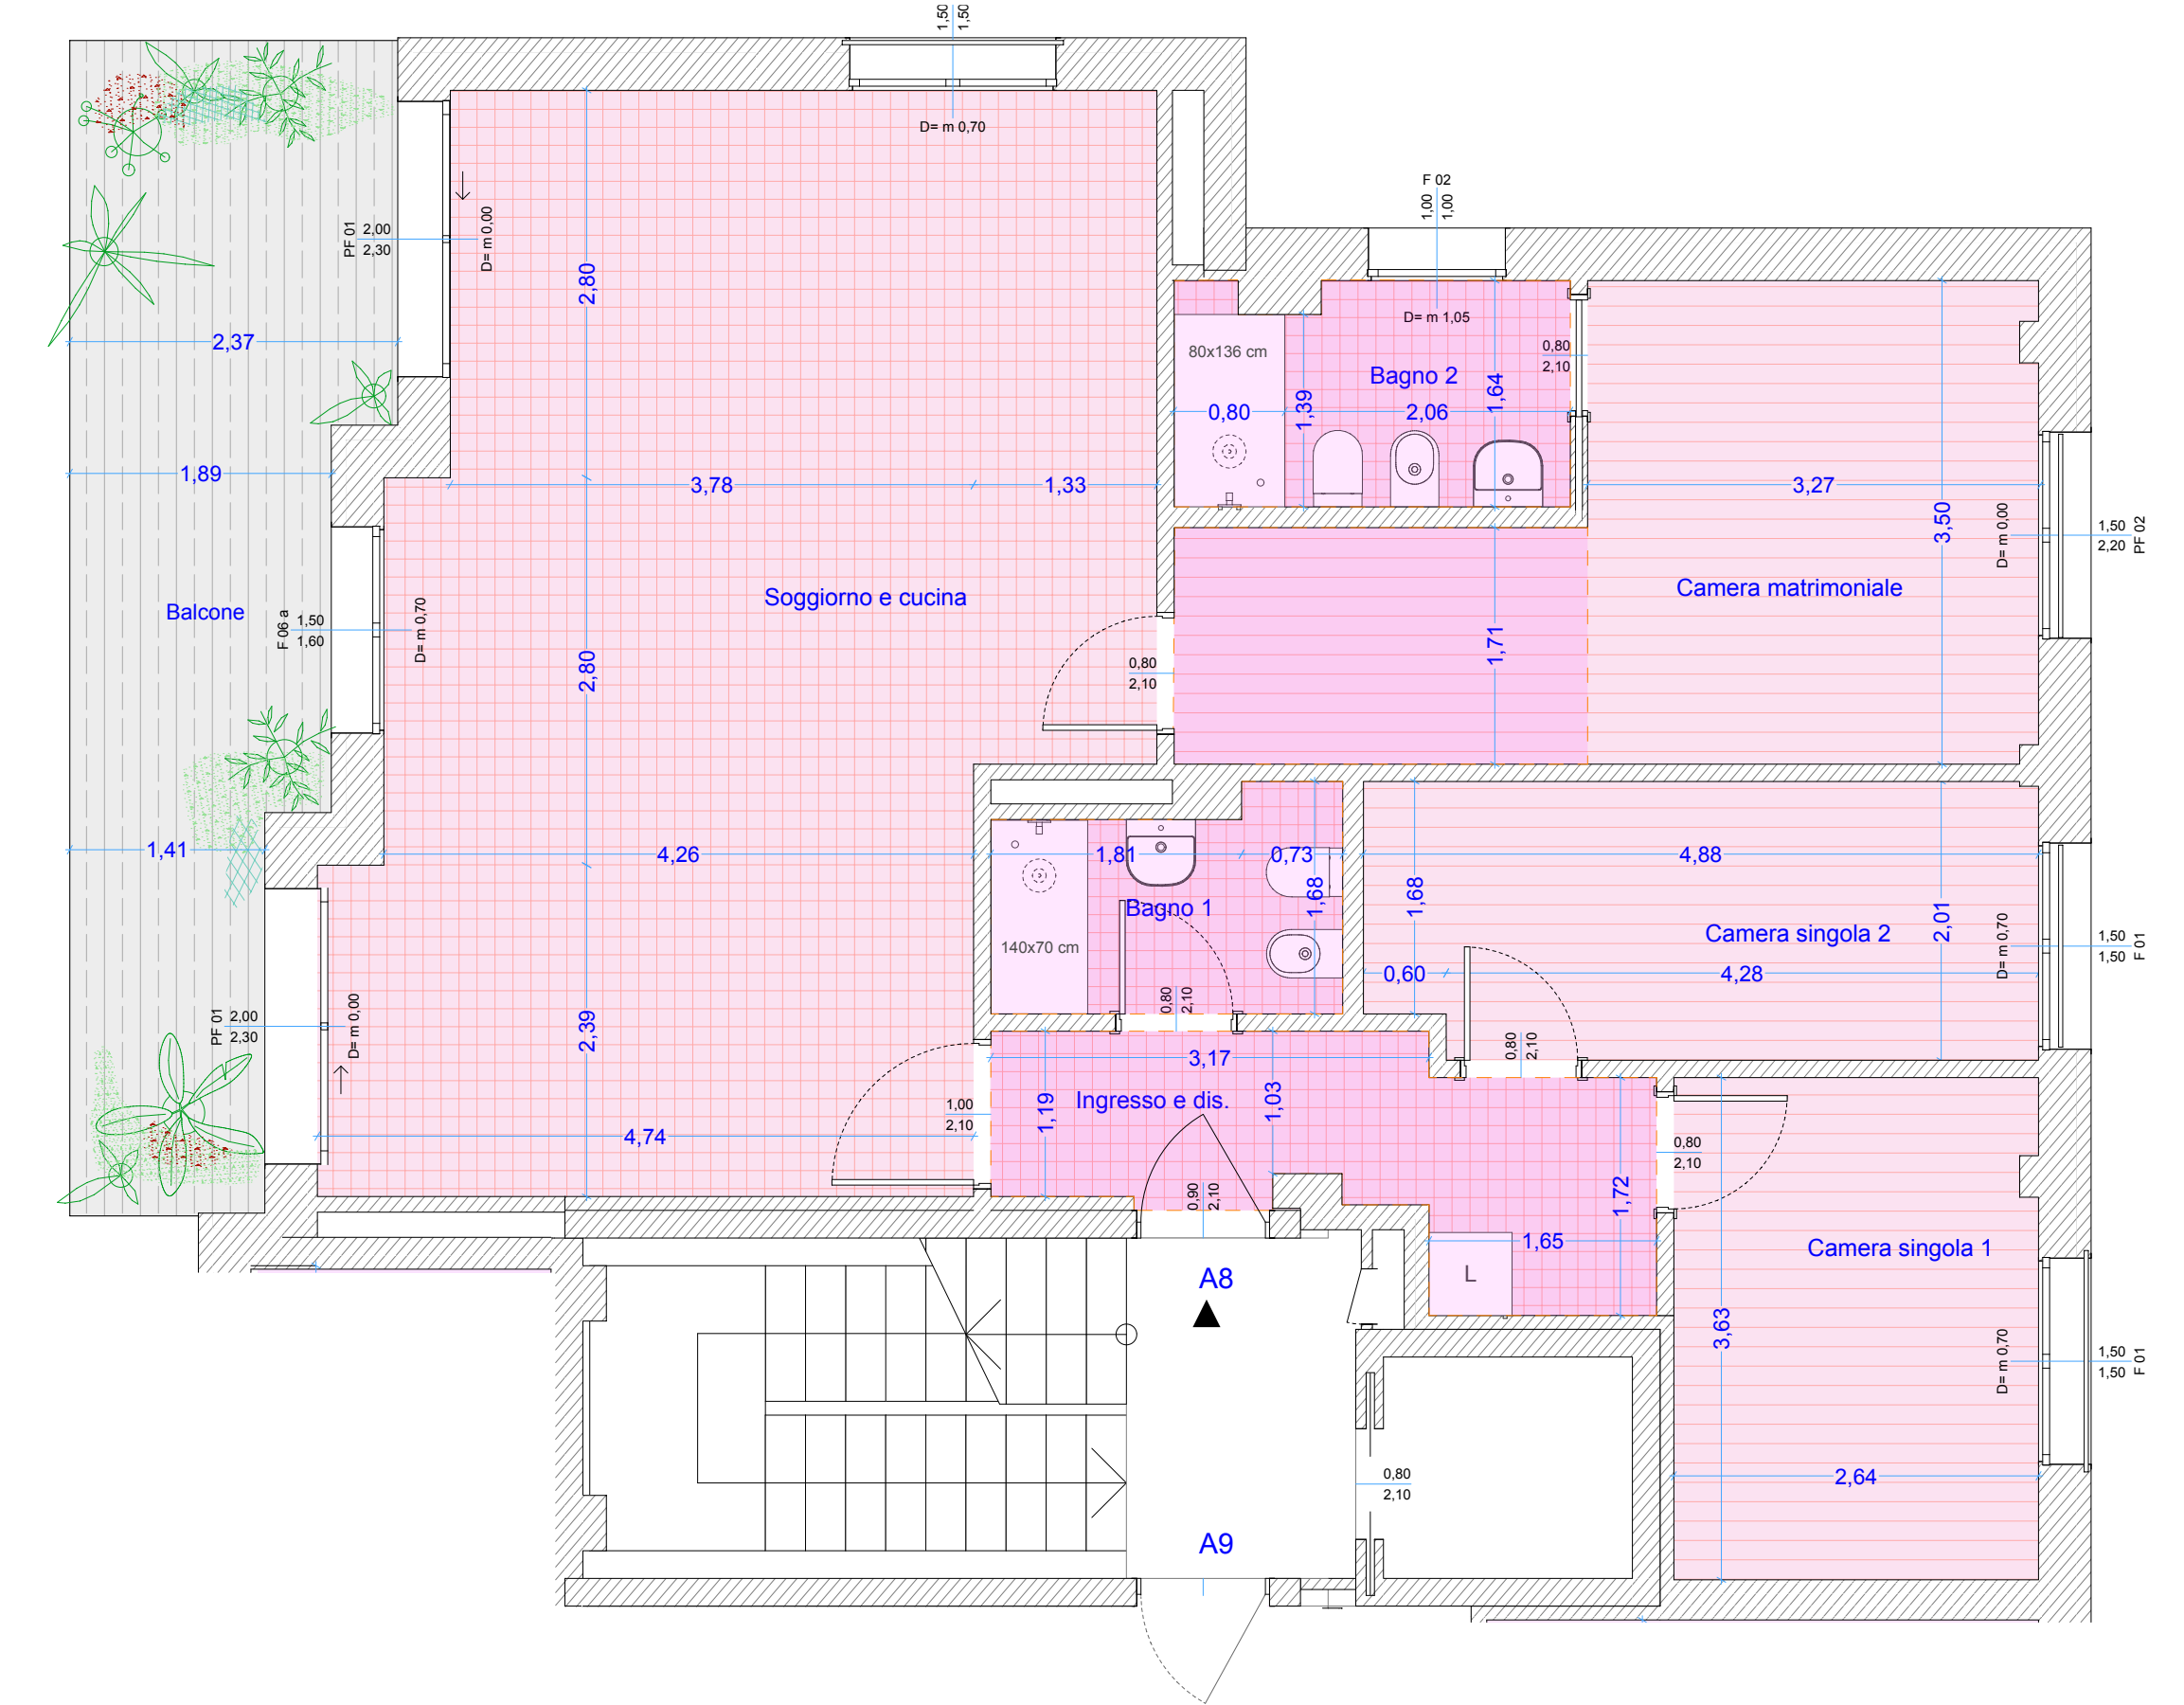

Pianta Piano Terzo

1:50

O A
S I

O A S I Architects
Via Sant'Ambrogio 4, 21052 - Busto Arsizio (VA)
+ 39 0331 07 26 55 — info@oasiarchitects.com

Progetto definitivo

Condominio I° Maggio

Via I° Maggio n. 5, 20055 Vimodrone (MI)

CLIENTE

Me Home s.r.l.

Via Fratelli Cervi 9 20055 Vimodrone (MI)

PROGETTISTA

OASI architects Arch. Pietro Ferrario

Via Sant'Ambrogio 4, Busto Arsizio (VA)

A8 Piano Terzo

Scala 1:50
Formato A3
Data 15/10/24

Rev.

IN OTTEMPERANZA ALLA LEGGE SUL COPYRIGHT
QUESTI DISEGNI NON POSSONO ESSERE RIPRODOTTI O
DIVULGATI A TERZE PARTI SENZA IL NOSTRO
CONSENSO - COMPETENZA DEL TRIBUNALE DI BUSTO
ARSIIZIO