

Via Fratelli Cervi 9,
20055 Vimodrone (MI)



www.dodacostruzioni.it

O A
S I


www.oasiarchitects.com

Superficie commerciale totale:

Appartamento G
Piano Rialzato
Arredato

Scala 1:50
Formato A3
Data 11/09/26

IN OTTEMPERANZA ALLA LEGGE SUL COPYRIGHT
QUESTI DISEGNI NON POSSONO ESSERE RIPRODOTTI O
DIVULGATI A TERZE PARTI SENZA IL NOSTRO
CONSENSO - COMPETENZA DEL TRIBUNALE DI BUSTO
ARZIZIO

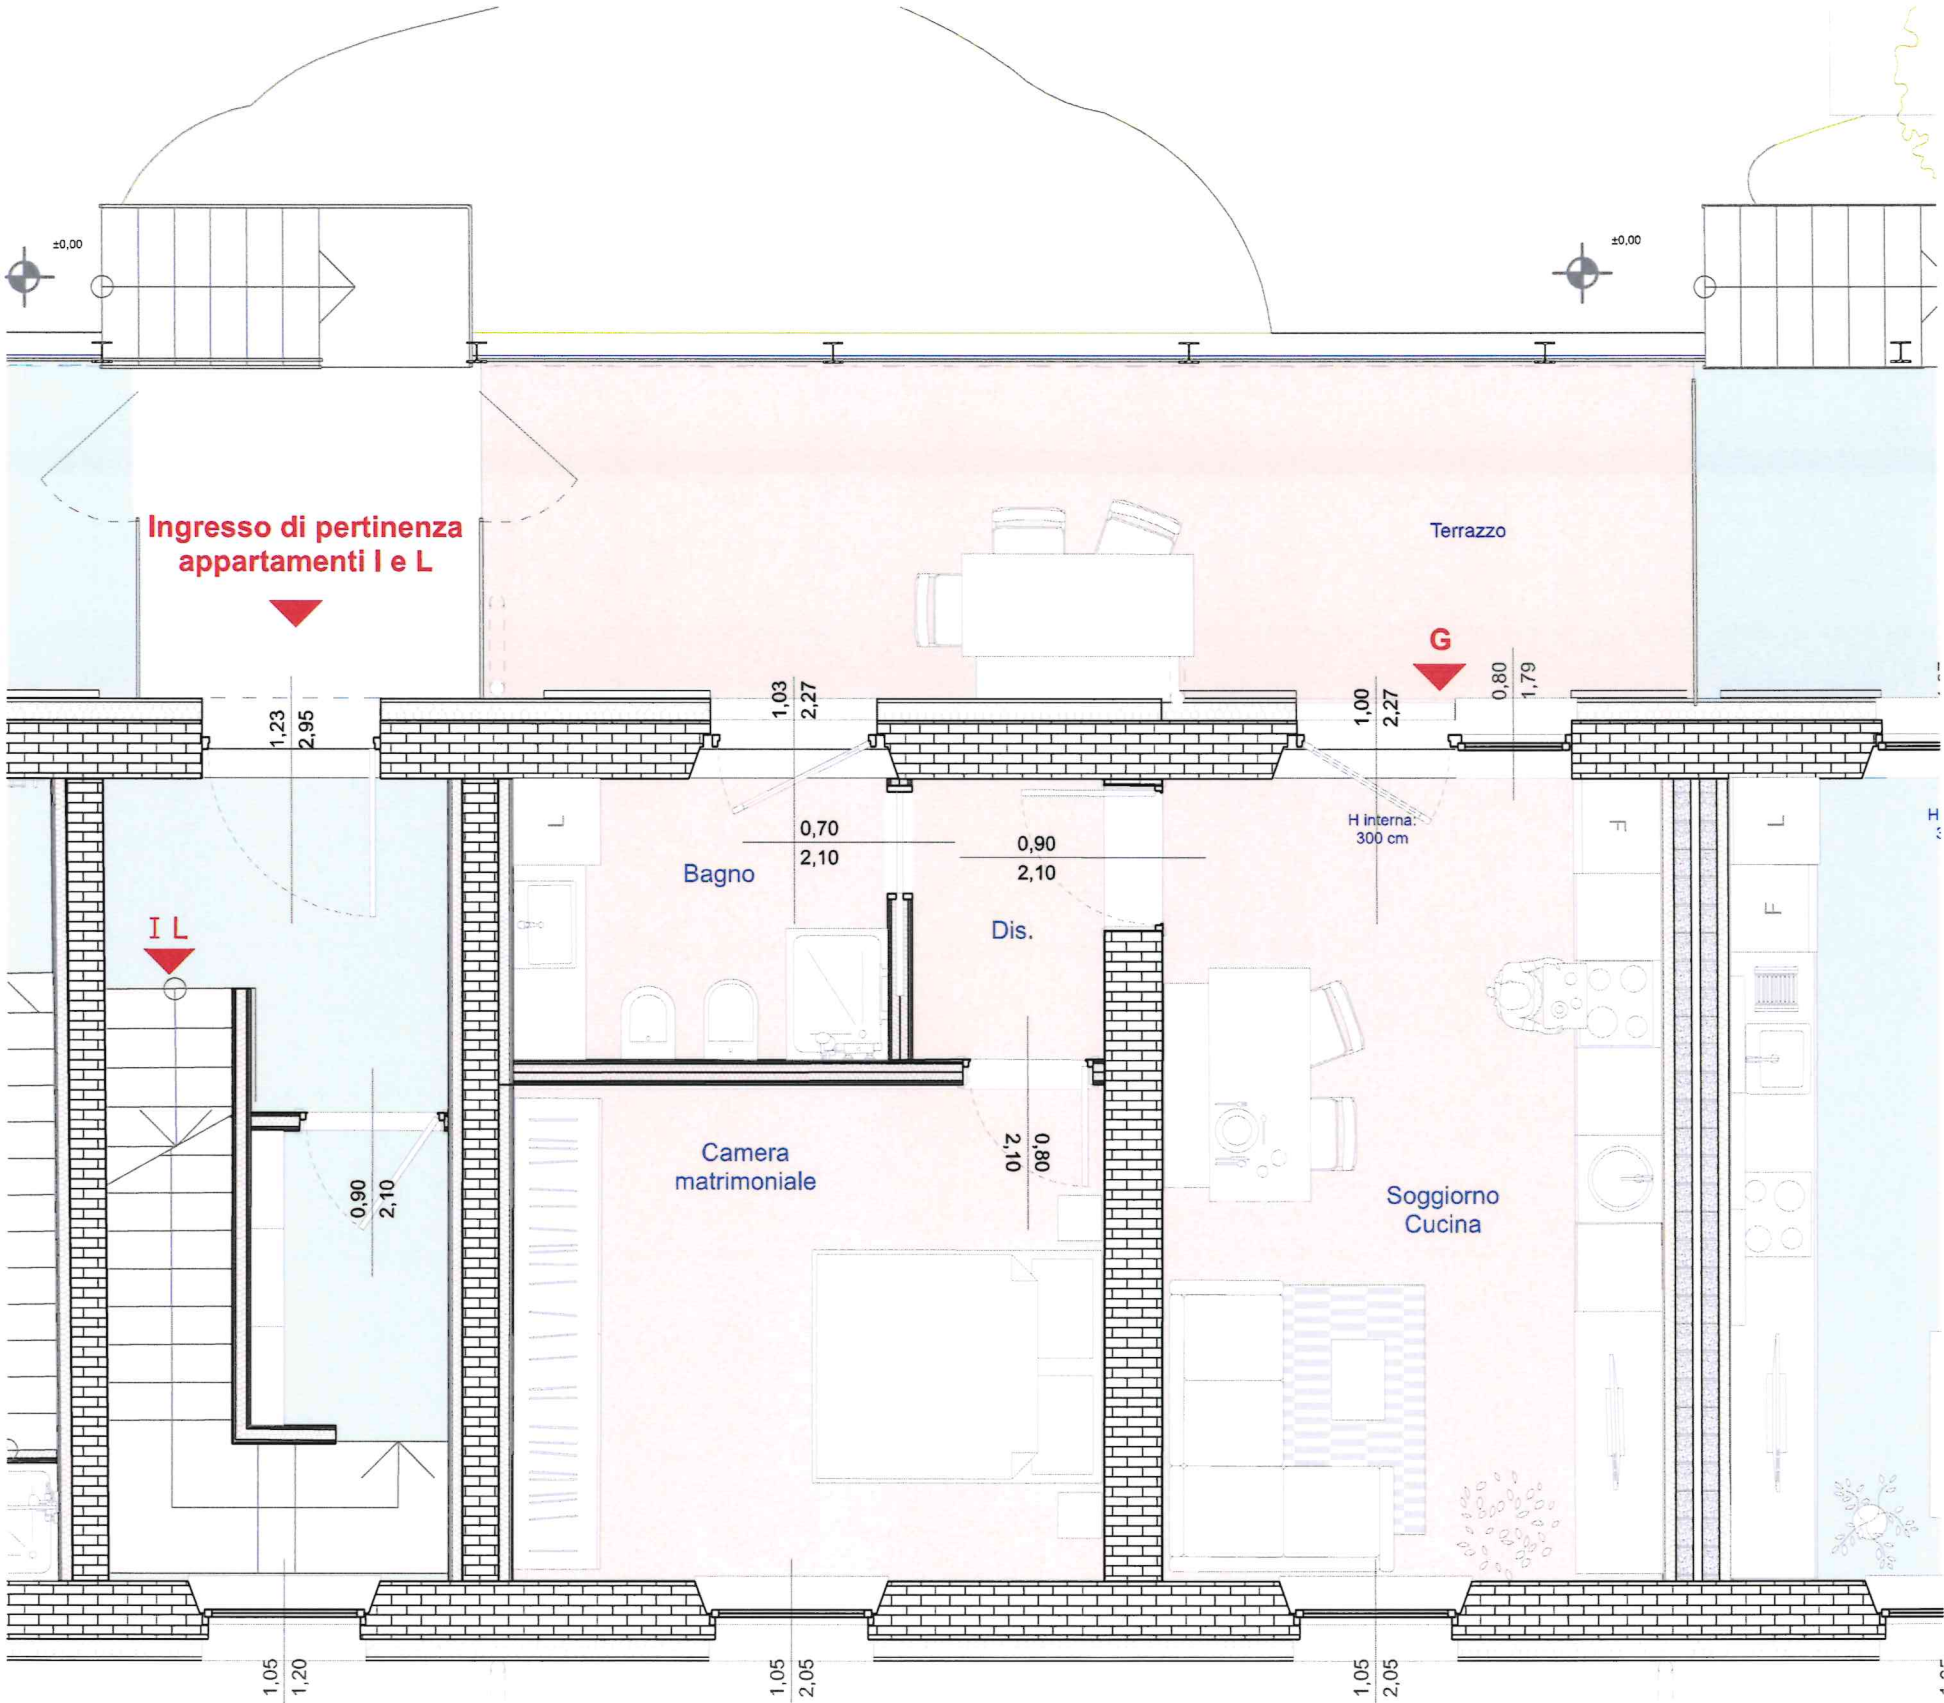

O A
S I

O A S I Architects
Via Sant'Ambrogio 4, 21052 - Busto Arsizio (VA)
+ 39 0331 07 26 55 — info@oasiarchitects.com

Book Commerciale

Abitazione in via Cadorna

Via Cadorna n. 47, 20055 Vimodrone (MI)

CLIENTE

Me Home s.r.l.

Via Fratelli Cervi 9 20055 Vimodrone (MI)

PROGETTISTA

OASI architects Arch. Pietro Ferrario

Via Sant'Ambrogio 4, Busto Arsizio (VA)

Scala 1:50
Formato A3
Data 11/09/26

Rev.

IN OTTEMPERANZA ALLA LEGGE SUL COPYRIGHT
QUESTI DISEGNI NON POSSONO ESSERE RIPRODOTTI O
DIVULGATI A TERZE PARTI SENZA IL NOSTRO
CONSENSO - COMPETENZA DEL TRIBUNALE DI BUSTO
ARZIZIO